


Voie Verte en Pays Pyrénées-Méditerranée  
Mise en compatibilité du PLU de SOREDE:  
création de l'emplacement réservé N°43  
APRES - planche 1/1

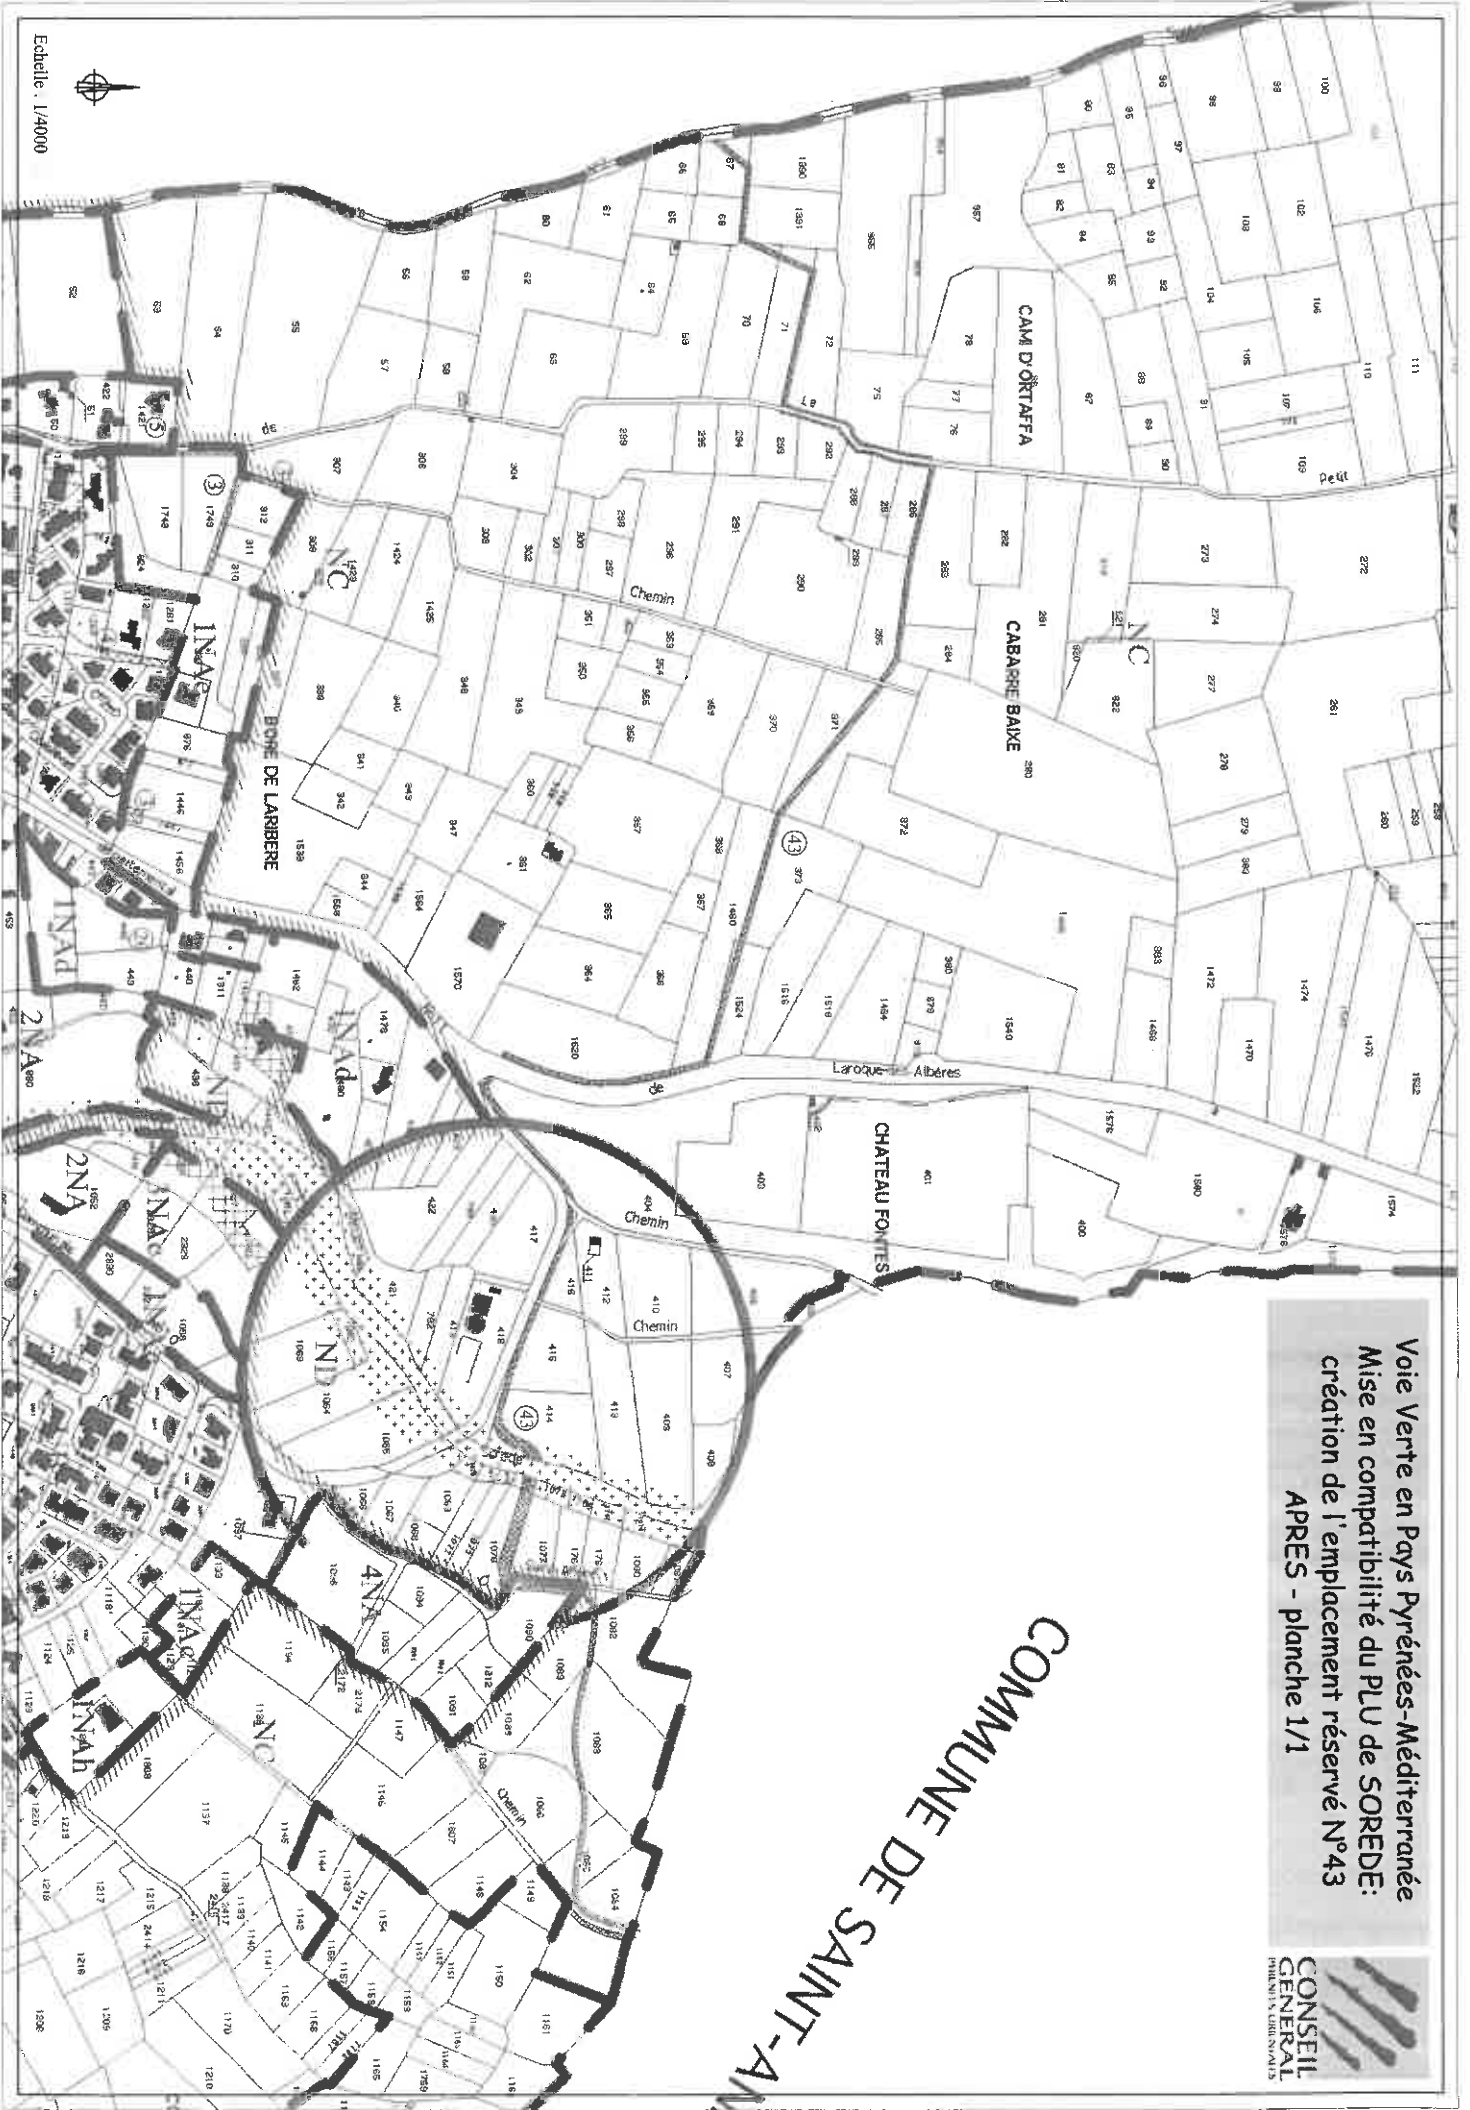

COMMUNE DE SAINT-AN



Echelle: 1/4000

