



Hameau de La Vallée Heureuse

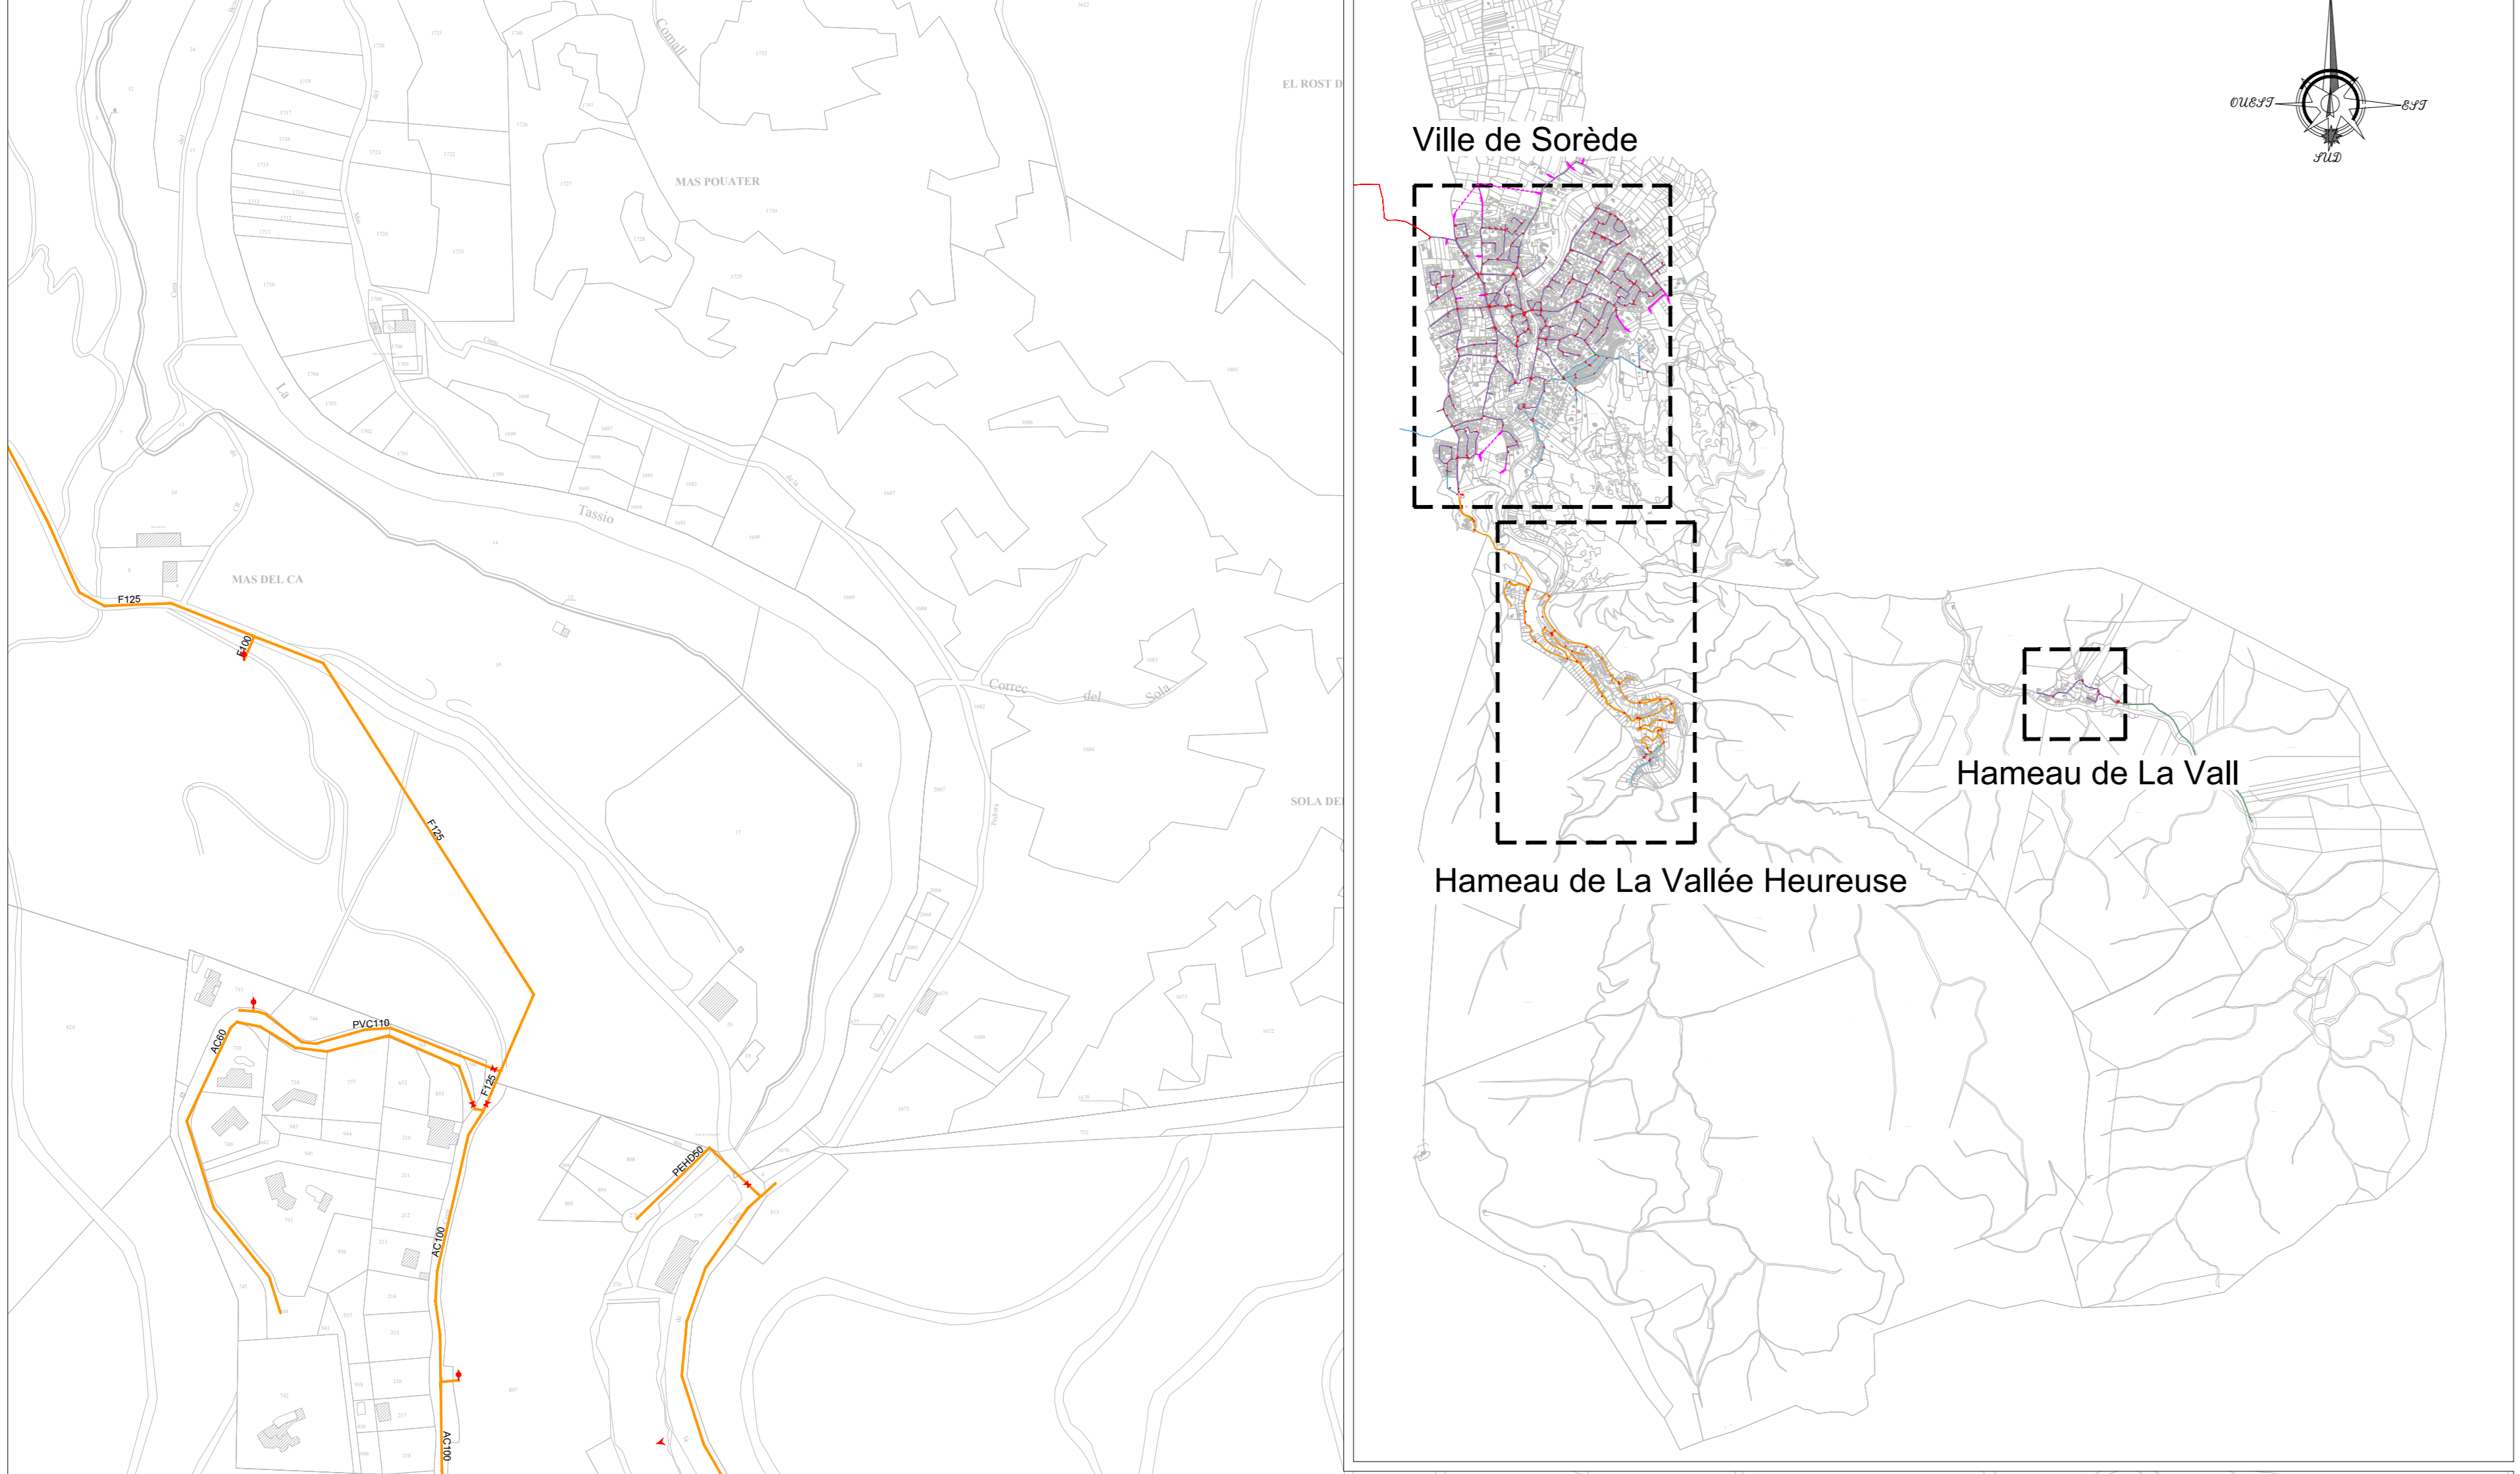

Hameau de La Vall

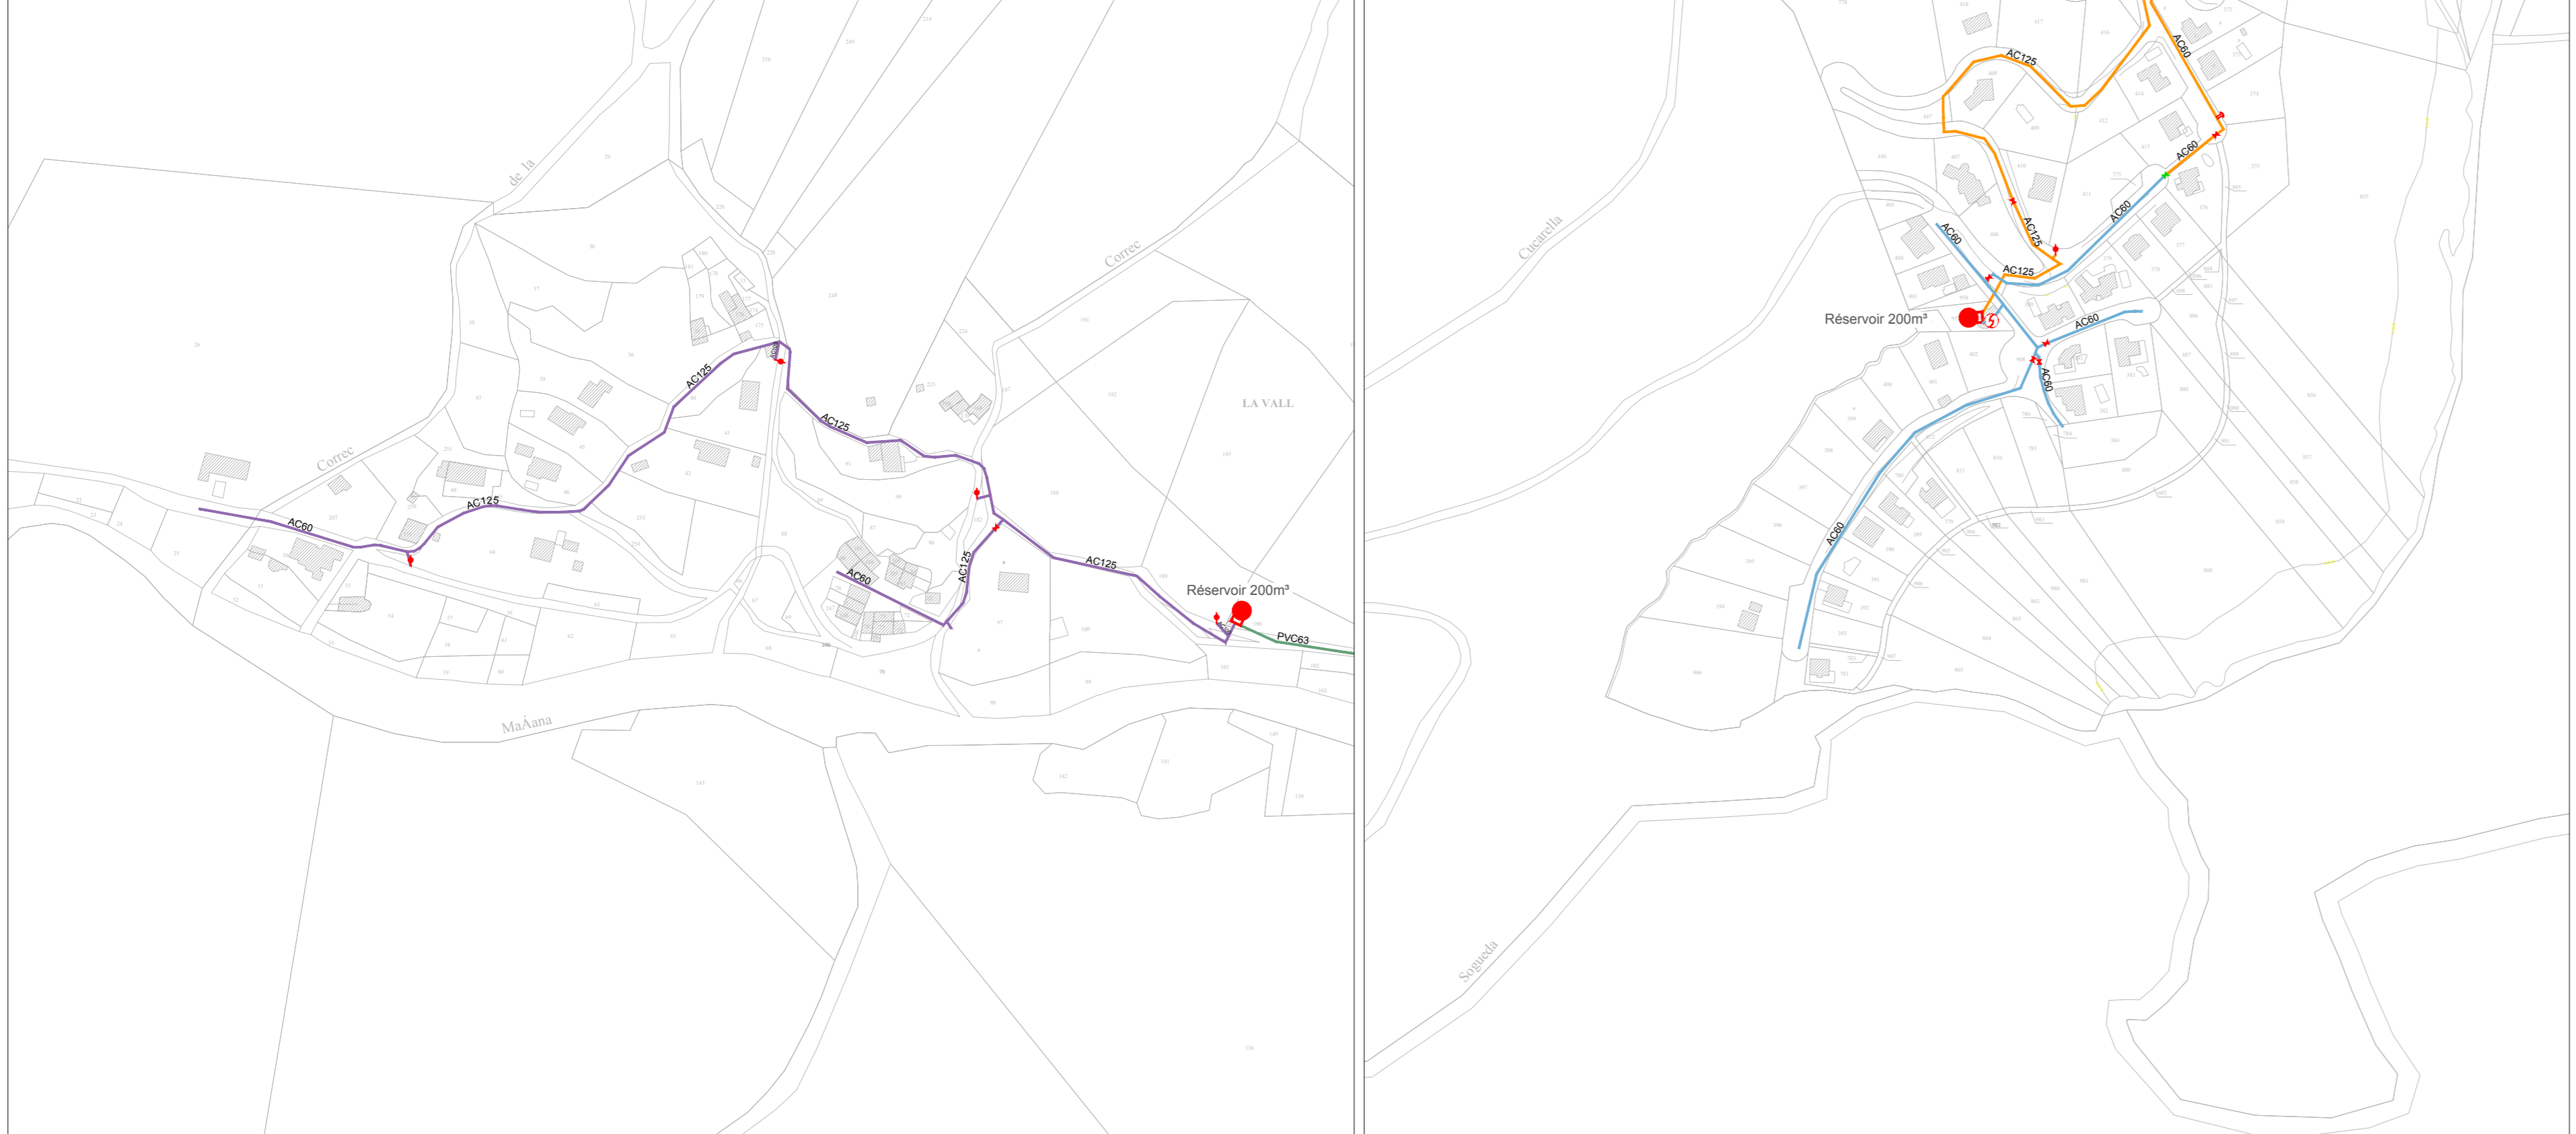

Ville de Sorède



DEPARTEMENT DES PYRENEES ORIENTALES

COMMUNE DE SOREDE

PLAN LOCAL D'URBANISME
RESEAU D'EAU POTABLE
ETAT INITIAL

LEGENDE : ECHELLE : 1/2500

- Réseau distribution réservoir Sorède
- Réseau refoulement - distribution réservoir Vallée Heureuse
- Réseau supprimé
- Conduite refoulement
- ✕ Vanne
- ✕ Vanne fermée
- ⊙ Poste de refoulement
- ⬇ Poteau incendie
- ⬆ Borne incendie
- Réservoir
- ⊥ Ventouse

CRB e
Etude et Maitrise d'oeuvre

S. Allée des Villes Amies
66000 PERPIGNAN - FRANCE
Tel: 04 68 82 62 60 Fax: 04 68 86 98 25

01	26/05/12	A. BLANC		A. BLANC
révisé	date	établi par	visé	modification
		vérifié par		visé