

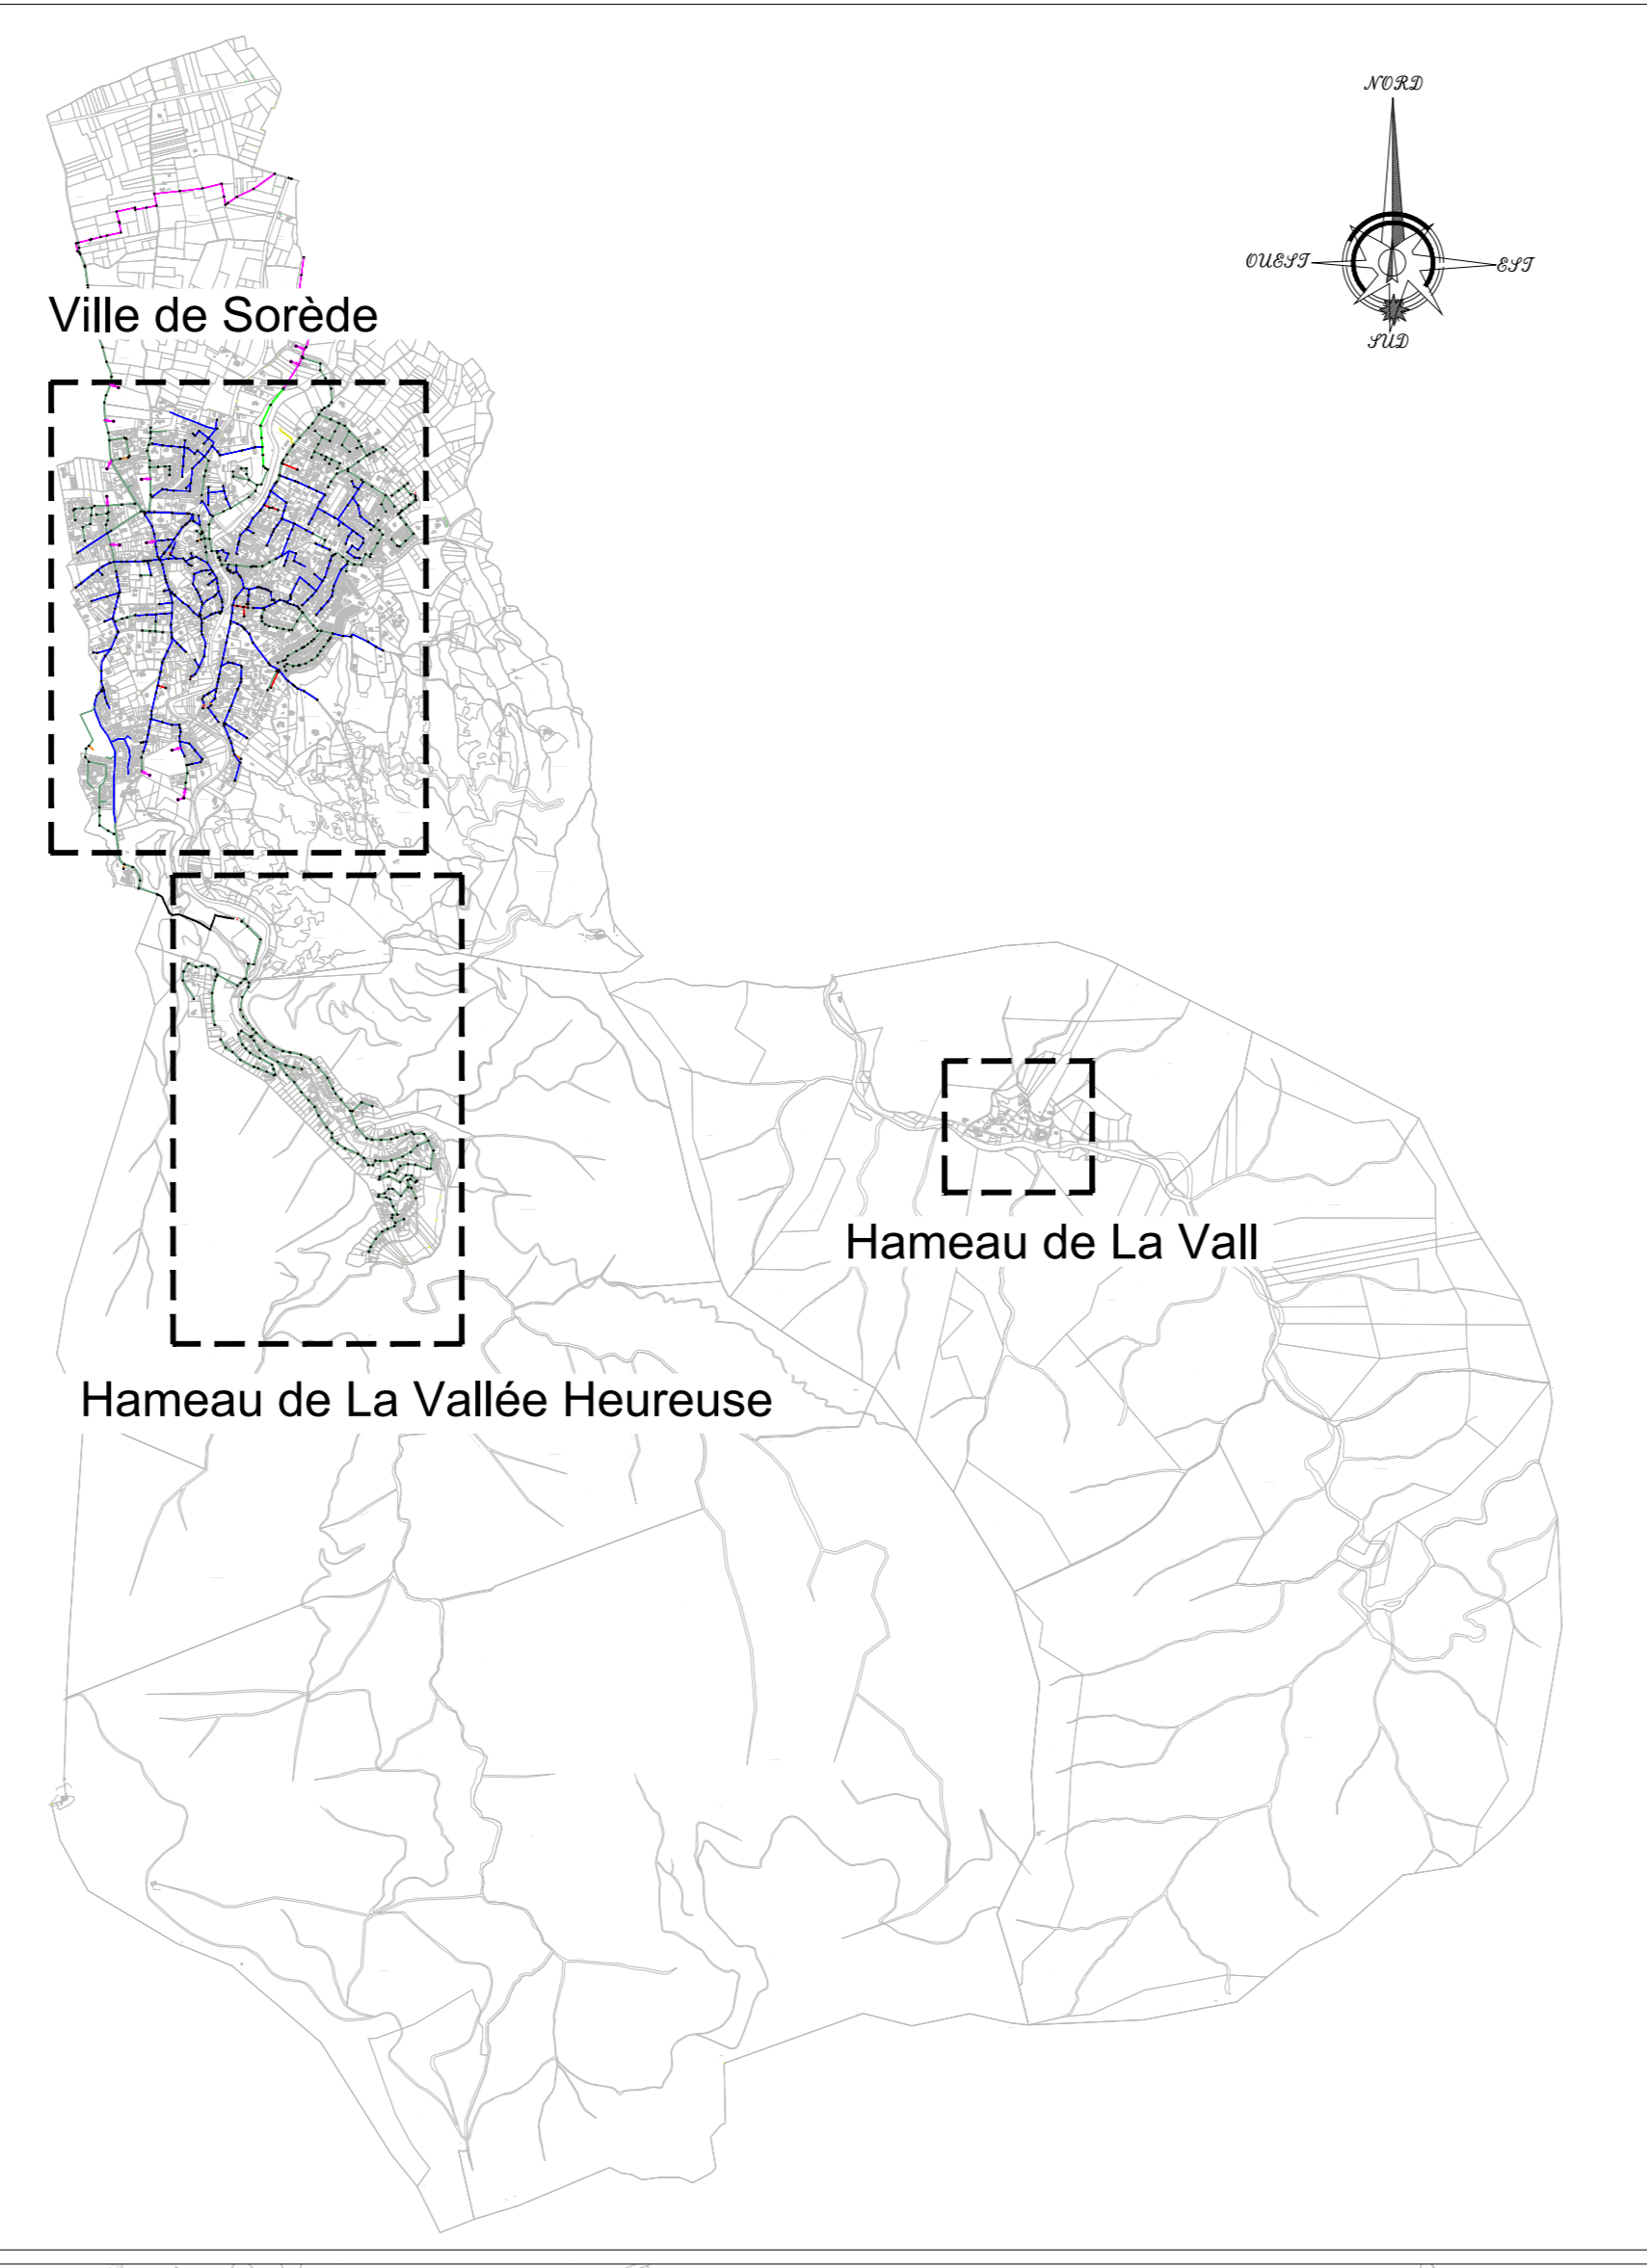


Hameau de La Vallée Heureuse

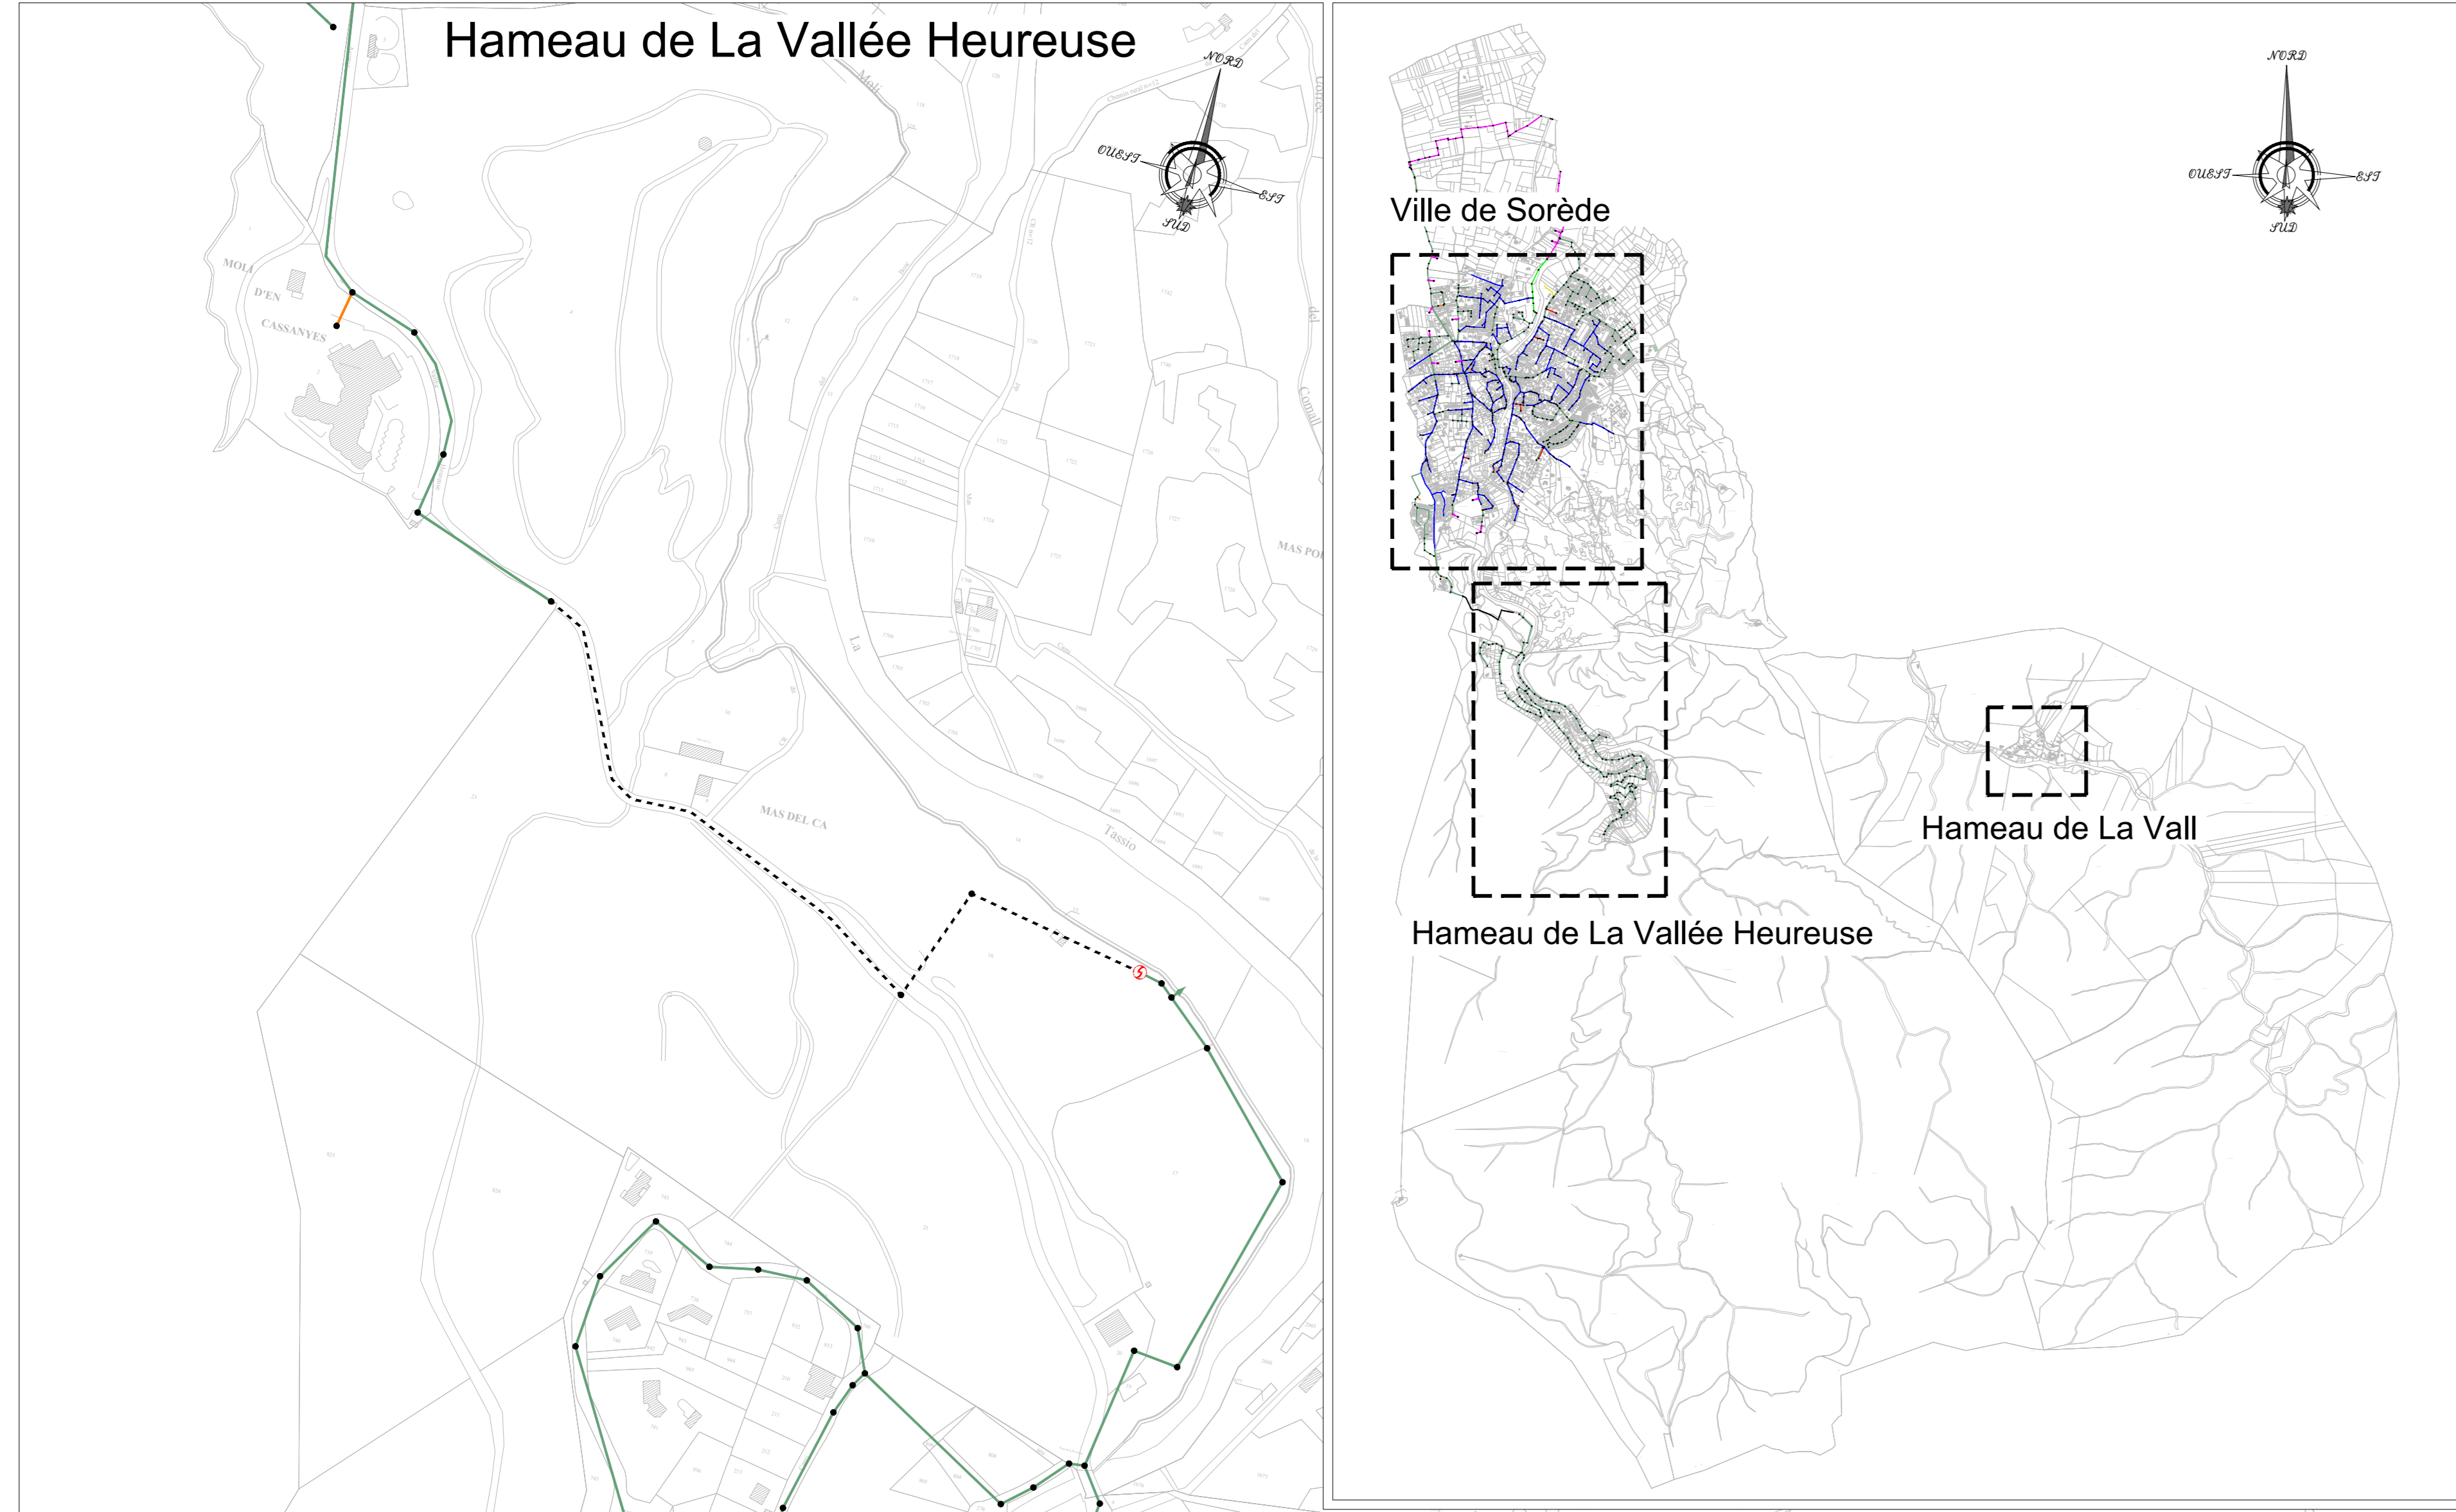

Ville de Sorède

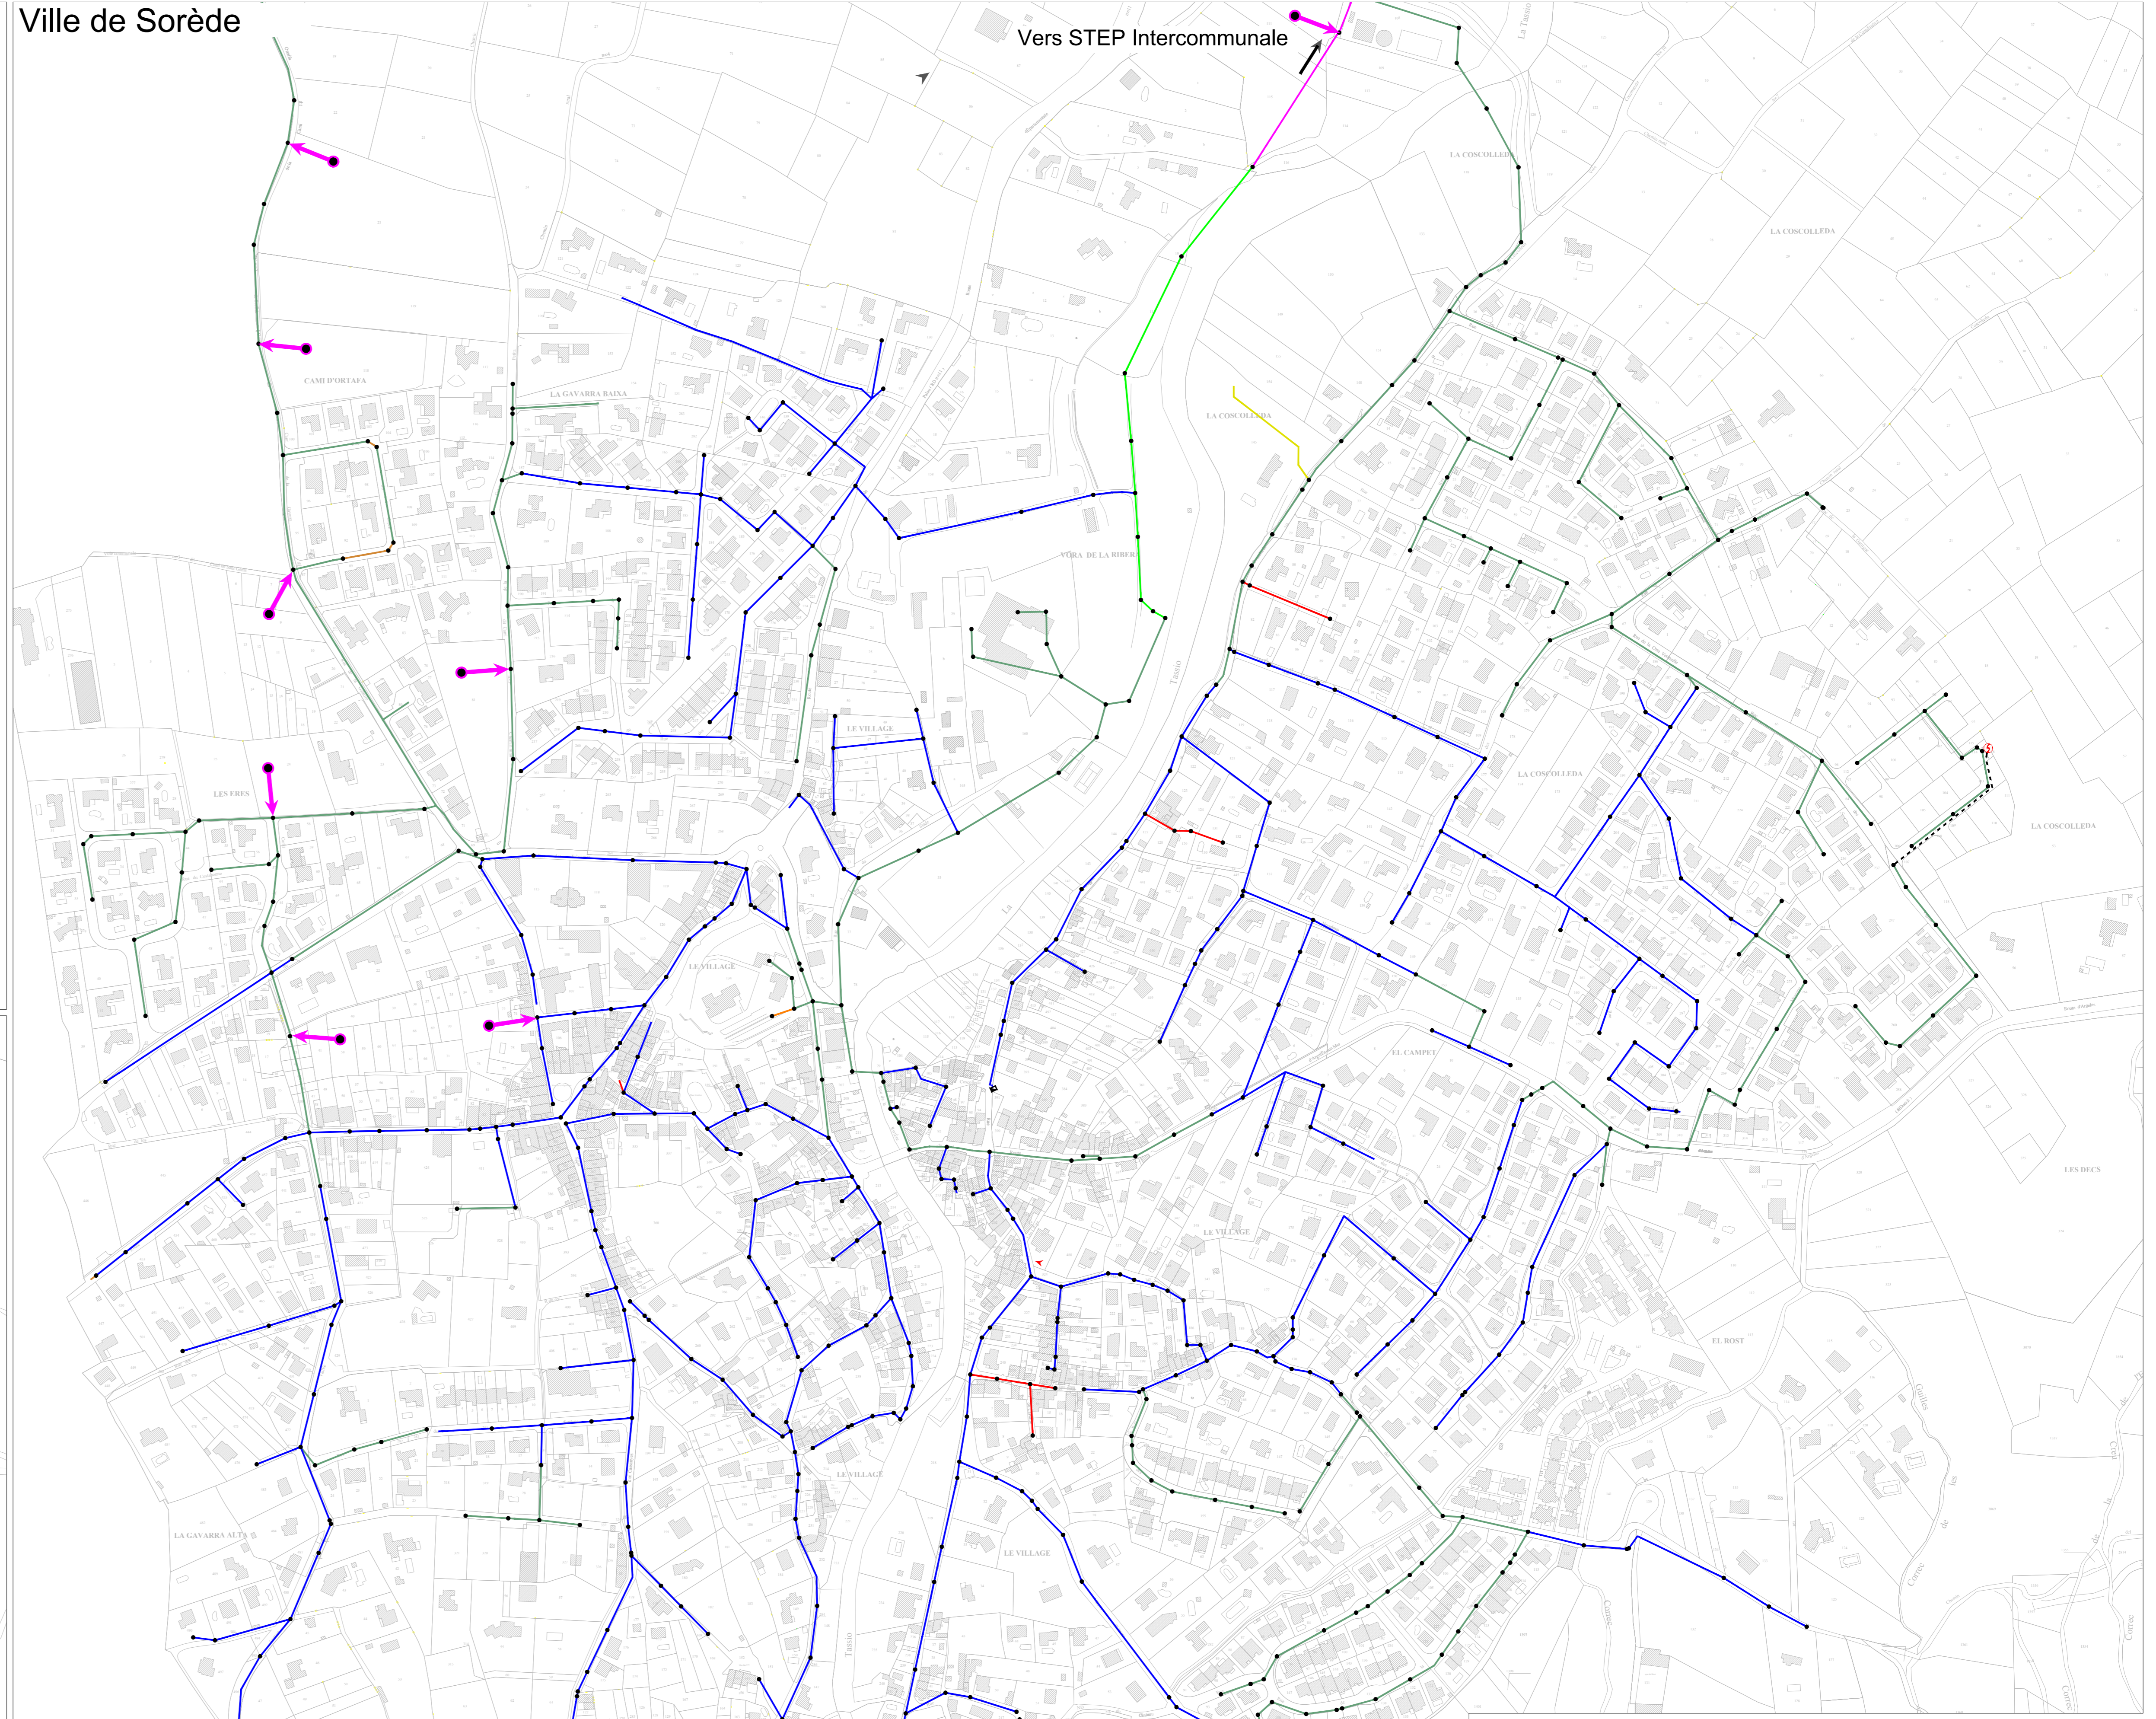

Vers STEP Intercommunale

Hameau de La Vall - Assainissement non collectif



DEPARTEMENT DES PYRENEES ORIENTALES

COMMUNE DE SOREDE

PLAN LOCAL D'URBANISME
RESEAU D'ASSAINISSEMENT DES EAUX USEES
ETAT INITIAL

LEGENDE :

- 80
- 90
- 125
- 150
- 160
- 200
- 250
- 300
- Inconnu
- Regard de visite
- ⚡ Poste de relevage
- Refoulement

ECHELLE : 1/2500

CRB e
Etude et Maîtrise d'œuvre

S. ARIÈS des Villes Arièziennes
66000 PERPIGNAN - FRANCE
Tel: 04 68 82 62 60 Fax: 04 68 86 98 25

01	26/05/12	A. BLANC	A. BLANC
révisé	date	établi par	vérifié par