

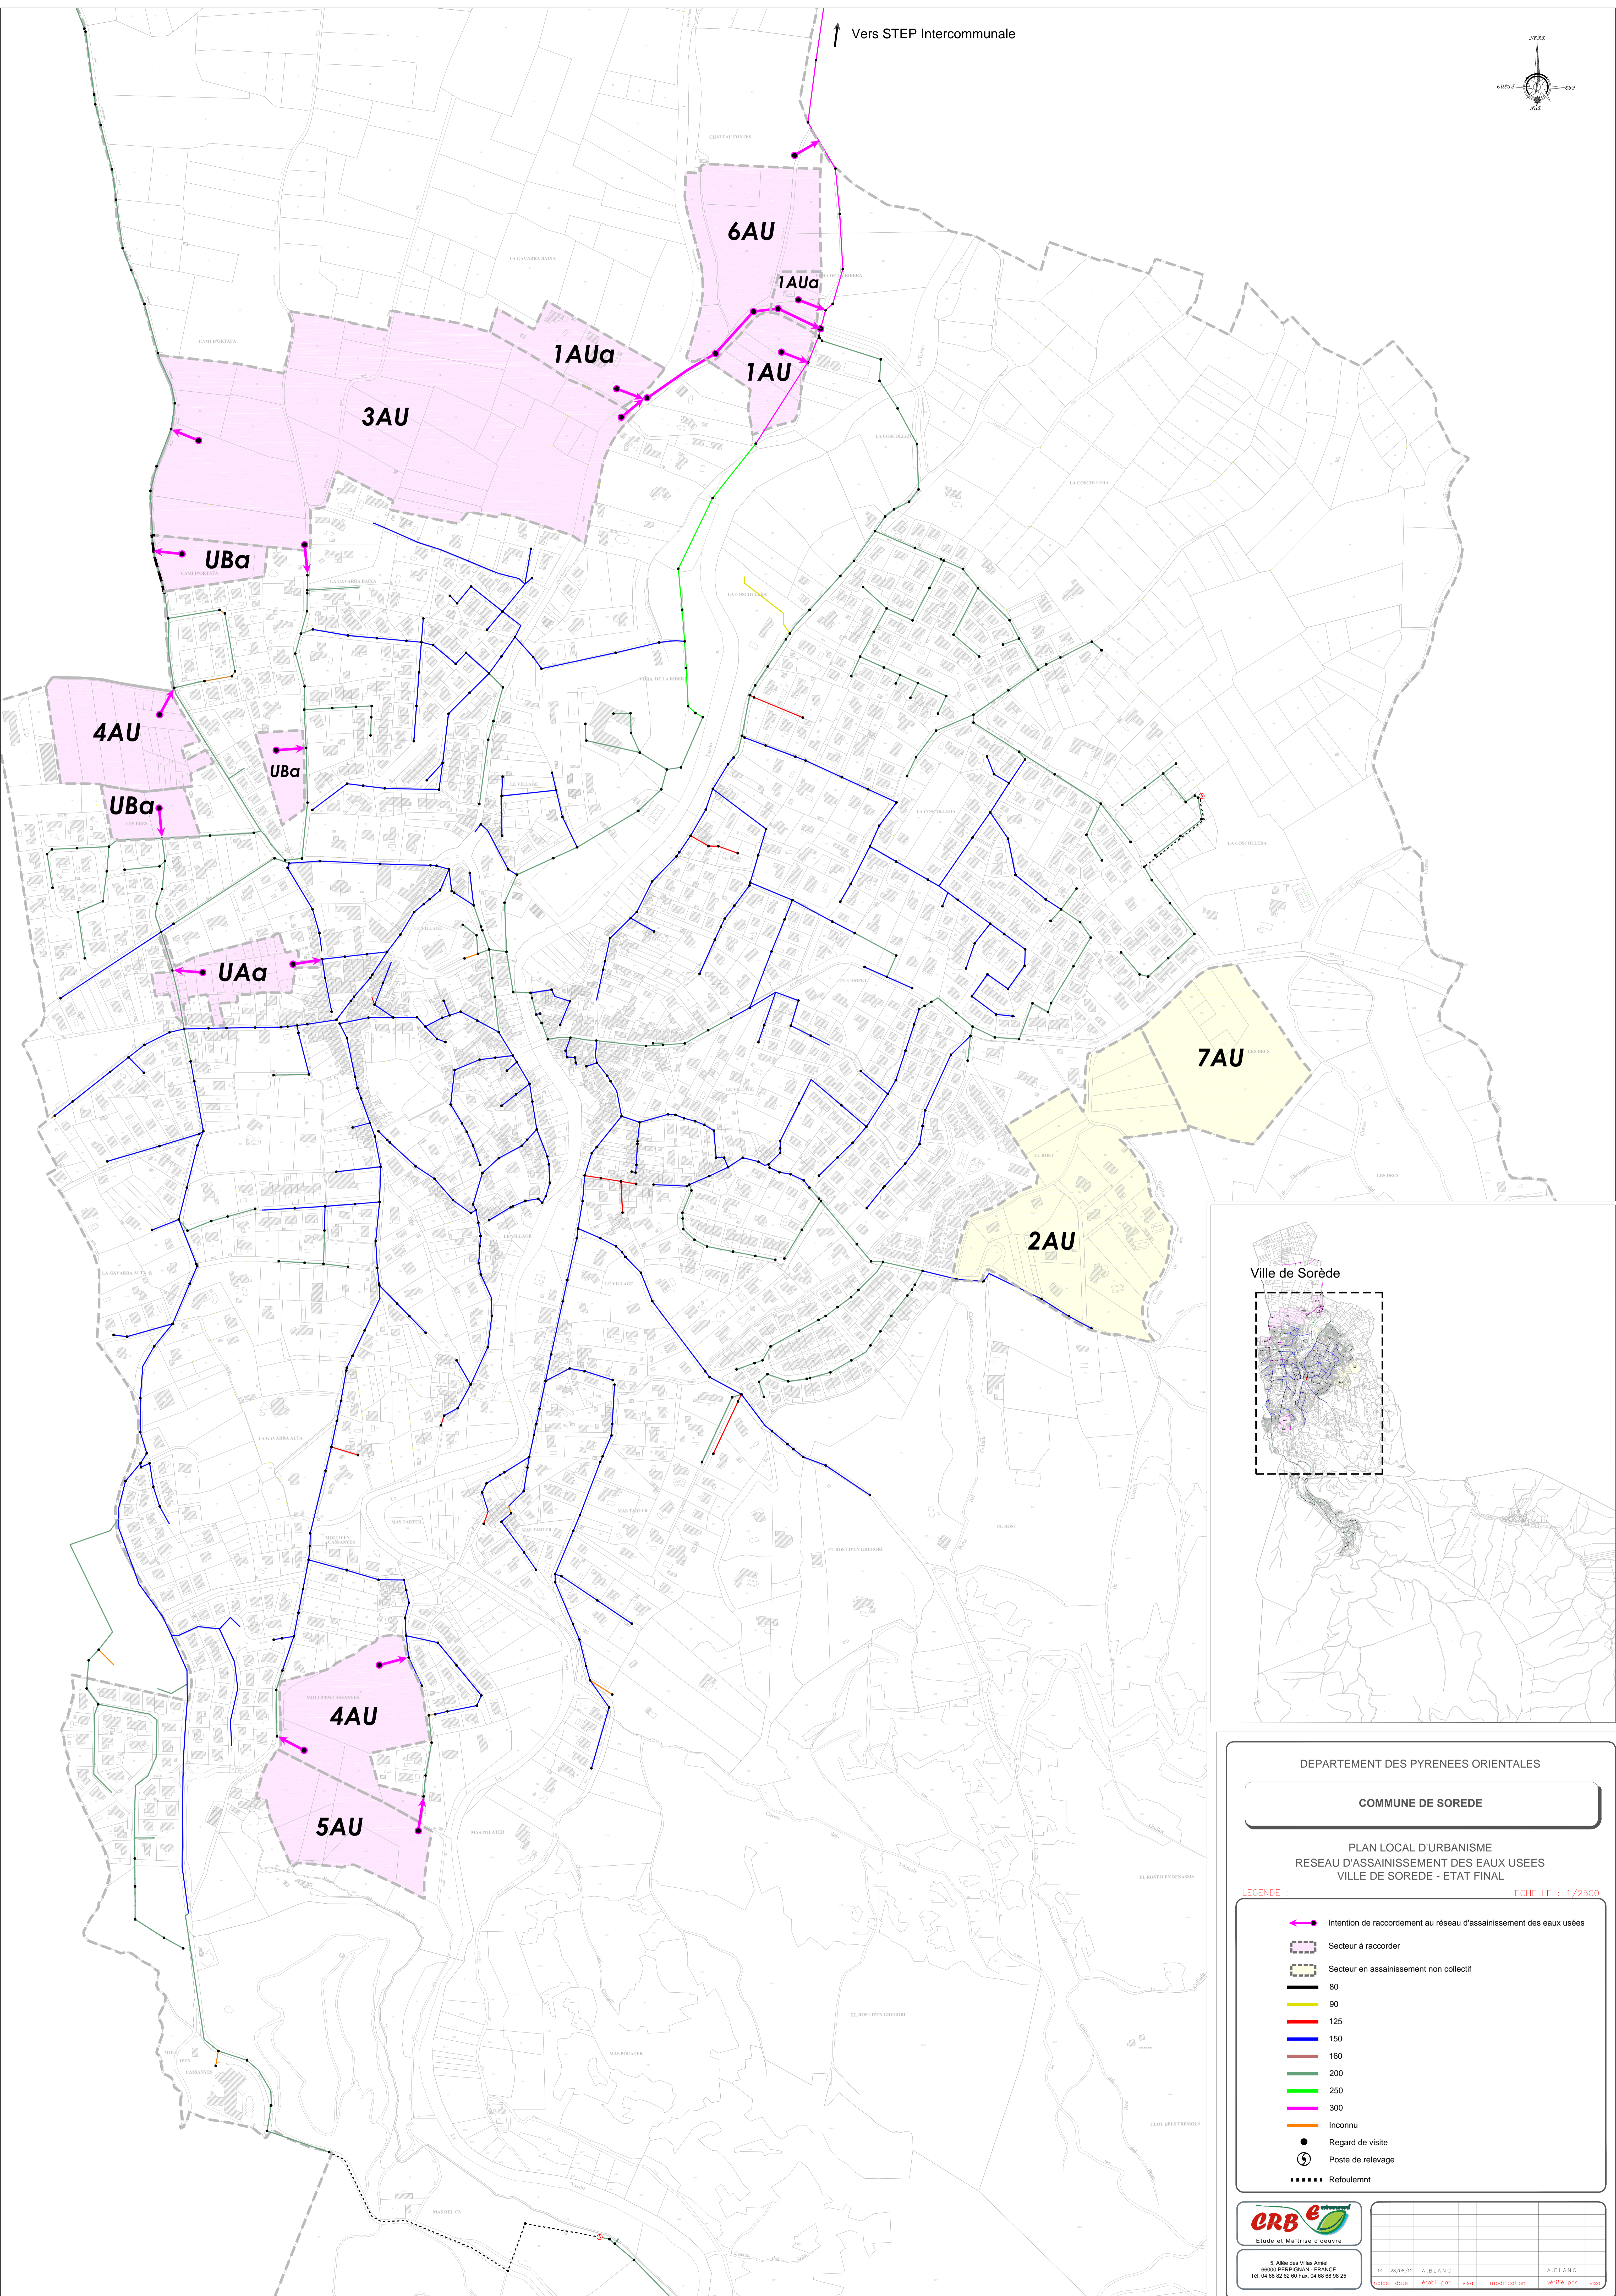


Vers STEP Intercommunale

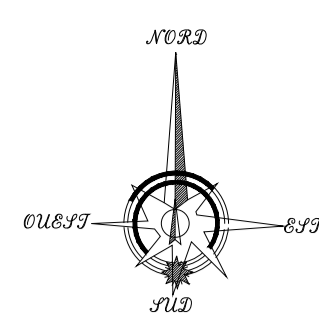

Ville de Sorède

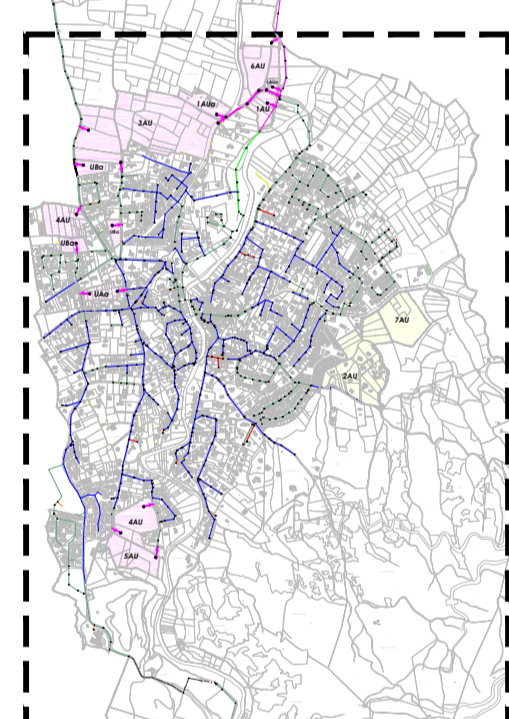

DEPARTEMENT DES PYRENEES ORIENTALES

COMMUNE DE SOREDE

PLAN LOCAL D'URBANISME  
RESEAU D'ASSISSEMENT DES EAUX USEES  
VILLE DE SOREDE - ETAT FINAL

LEGENDE : ECHELLE : 1/2500

- Intention de raccordement au réseau d'assainissement des eaux usées
- Secteur à raccorder
- Secteur en assainissement non collectif
- 80
- 90
- 125
- 150
- 160
- 200
- 250
- 300
- Inconnu
- Regard de visite
- Poste de relevage
- Refoulement



Etude et Maîtrise d'œuvre  
5, Allée des Villes Amies  
93000 PERPIGNAN - FRANCE  
Tel: 04 68 82 02 00 Fax: 04 68 68 88 25

01	28/09/12	A. BLANC		A. BLANC
revisé	date	révisé par	visé	vérifié par