Hameau de La Vallée Heureuse

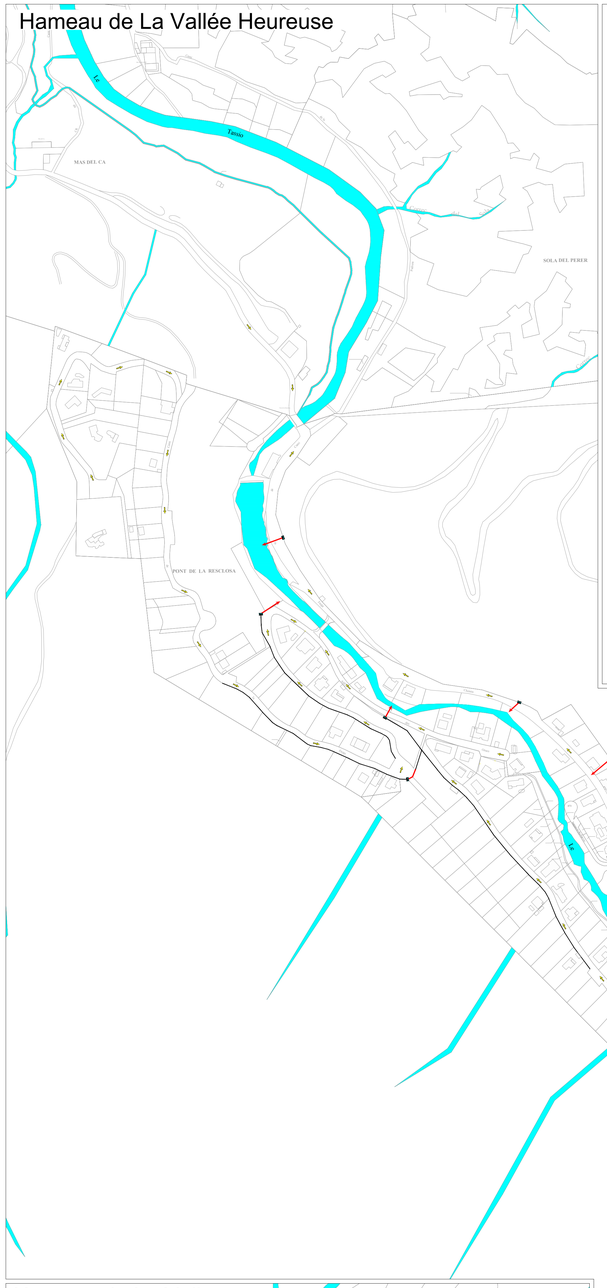

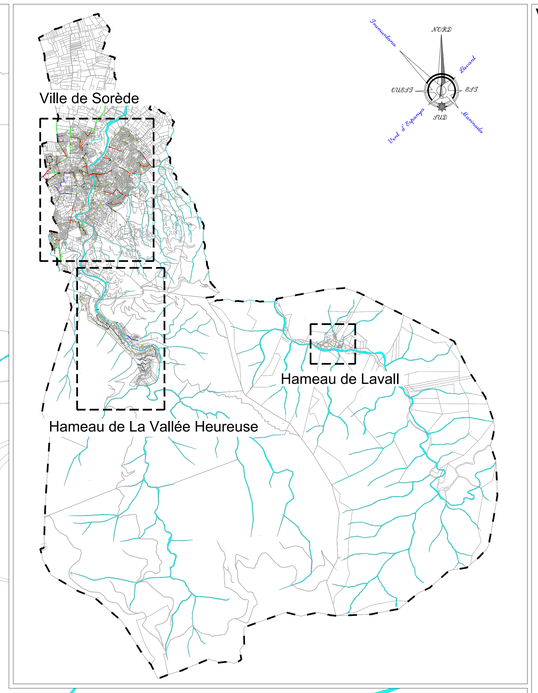

Hameau de La Vall

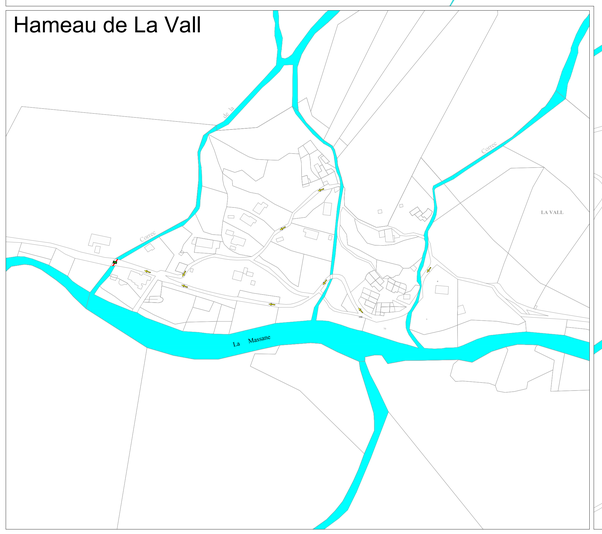

Ville de Sorède

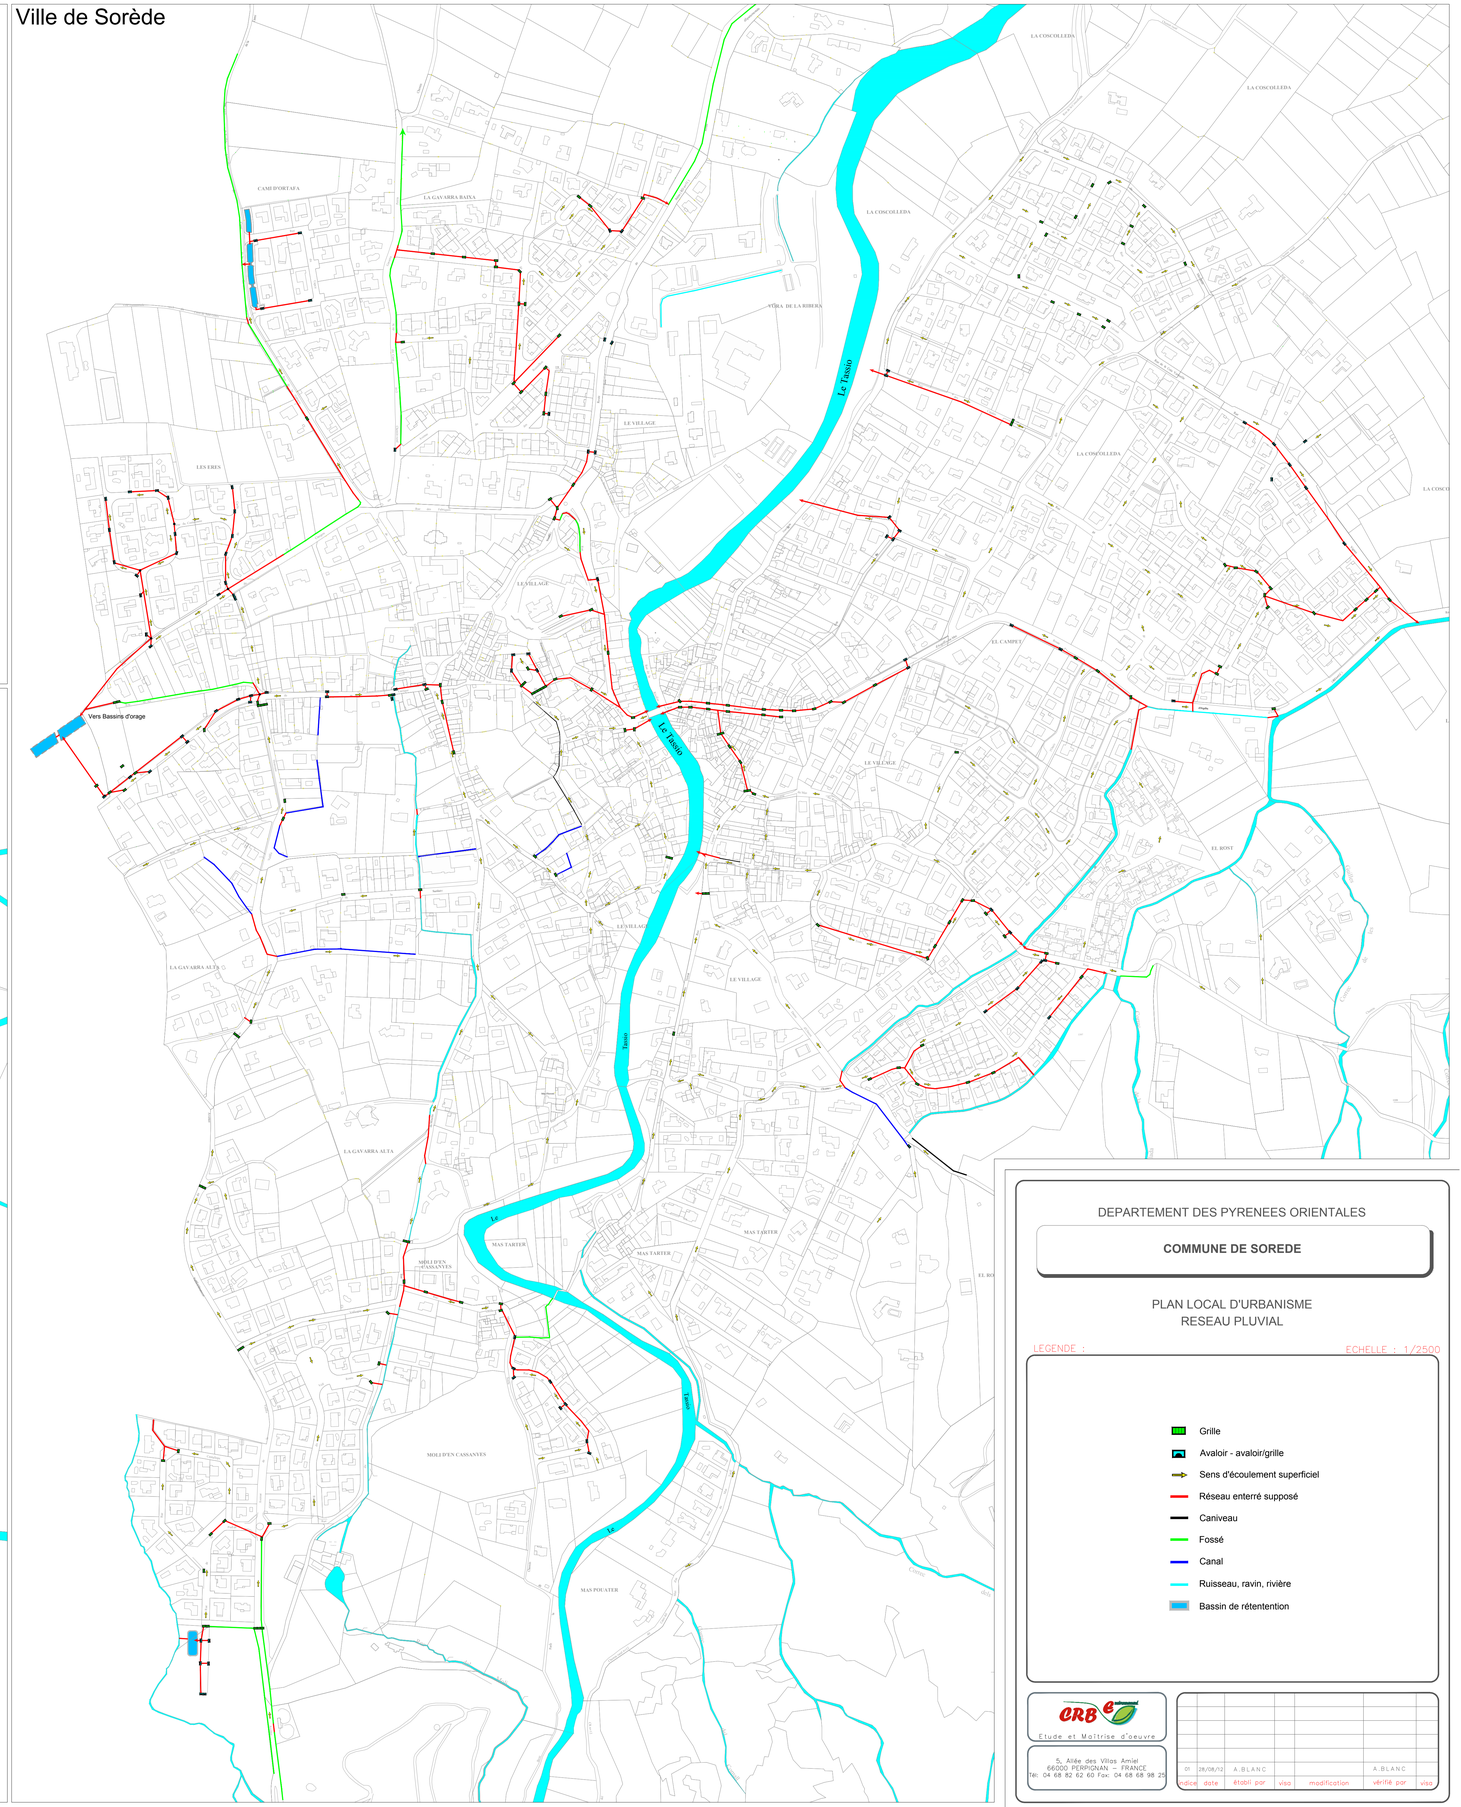

DEPARTEMENT DES PYRENEES ORIENTALES

COMMUNE DE SOREDE

PLAN LOCAL D'URBANISME
RESEAU PLUVIAL

LEGENDE :

ECHELLE : 1/2500

- Grille
- Avaloir - avaloir/grille
- Sens d'écoulement superficiel
- Réseau enterré supposé
- Caniveau
- Fossé
- Canal
- Ruisseau, ravin, rivière
- Bassin de rétentention

CRB
Etude et Maîtrise d'oeuvre
5, Allée des Villas Amiel
66000 PERPIGNAN – FRANCE
Tél: 04 68 82 82 60 Fax: 04 68 68 98 25

indice	date	établi par	visa	modification	vérifié par	visa
01	28/08/12	A.BLANC			A.BLANC	